



SOLARES DE DONATO

AV. EMILIO CASTRO 7035

BARRIO NAOM



SOLARES DE DONATO

WWW.SOLARESDEDONATO.COM.AR

Emilio Castro 7035- C.A.B.A. - marzo 2021

UBICACIÓN	UNIDAD	TIPOLOGÍA	ORIENTACION	CANTIDAD	M2 CUB.	M2 SEMICUB.	M2 DESCUB.	TOTAL M2
1	1er Nivel	1° A	Unidad 3 amb.	Frente	1	53	17	70
2		1° B	Unidad 3 amb.	contrafrente	1	57	13	70
3	2er Nivel	2° A	Unidad 3 amb.	Frente	1	53	17	70
4		2° B	Unidad 3 amb.	contrafrente	1	57	13	70
5	3er Nivel	3° A	Unidad 3 amb.	Frente	1	53	17	70
6		3° B	Unidad 3 amb.	contrafrente	1	57	13	70
7	4to Nivel	4° A	Unidad 3 amb.	Frente	1	53	17	70
8		4° B	Unidad 3 amb.	contrafrente	1	57	13	70
9	5to Nivel	5° A	Unidad 3 amb.	Frente	1	53	17	70
10		5° B	Unidad 3 amb.	contrafrente	1	57	13	70
11	6to Nivel	5° A	Unidad 2 amb.	Frente	1	39	17	56
12		5° B	Unidad 3 amb.	contrafrente	1	57	13	70
12	7mo Nivel	7°	Unidad 4 amb.	Frente/ contrafrente	1	73	38	111
1	Planta Baja	1	Local Comercial	Frente	1	80	50	130
					799	163	105	1067


AV. EMILIO CASTRO 7035

BARRIO NAOM



SOLARES DE DONATO

WWW.SOLARESDEDONATO.COM.AR

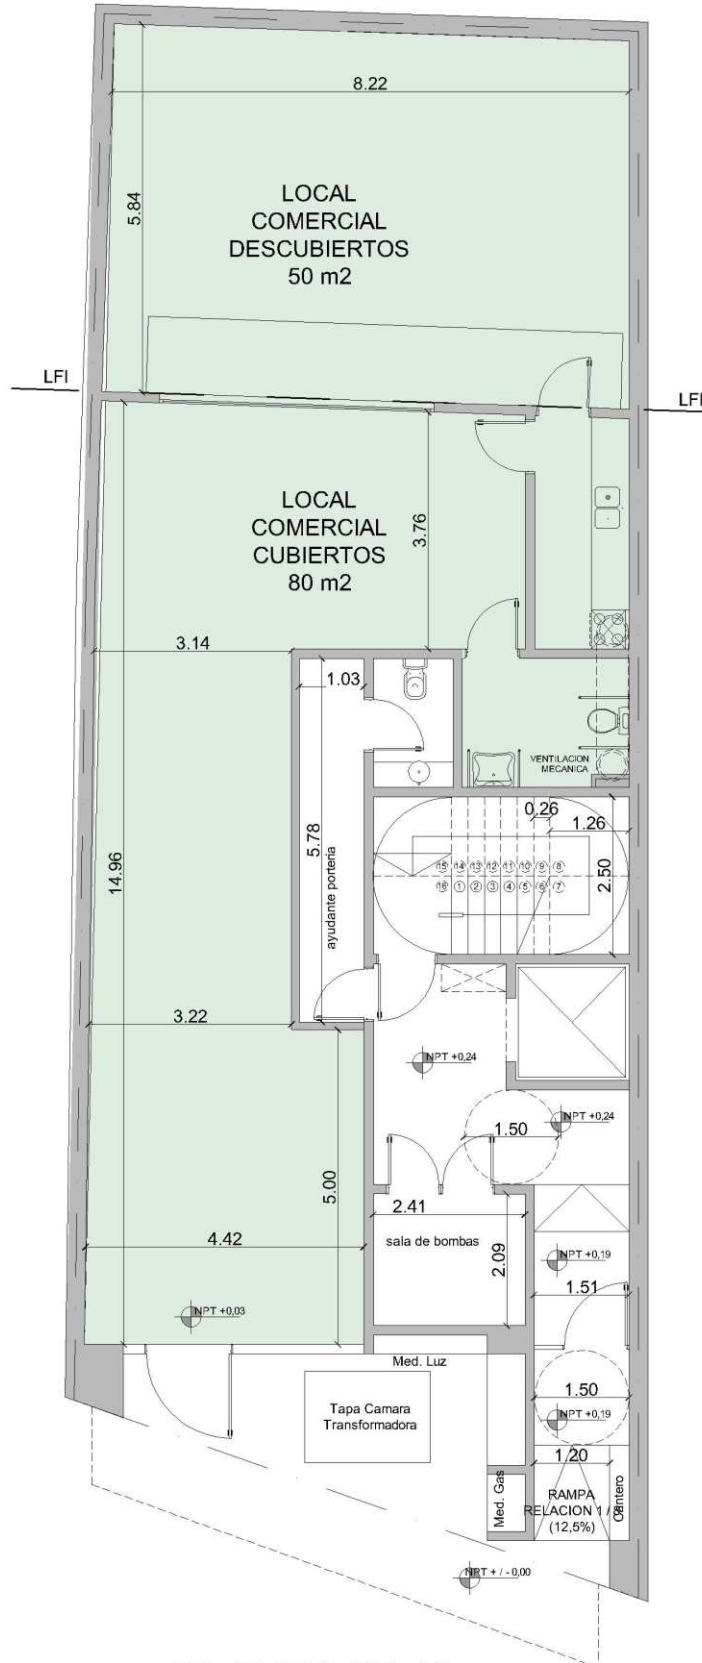


PLANTA BAJA

AV. EMILIO CASTRO 7035
BARRIO NAOM



SOLARES DE DONATO

WWW.SOLARESDEDONATO.COM.AR

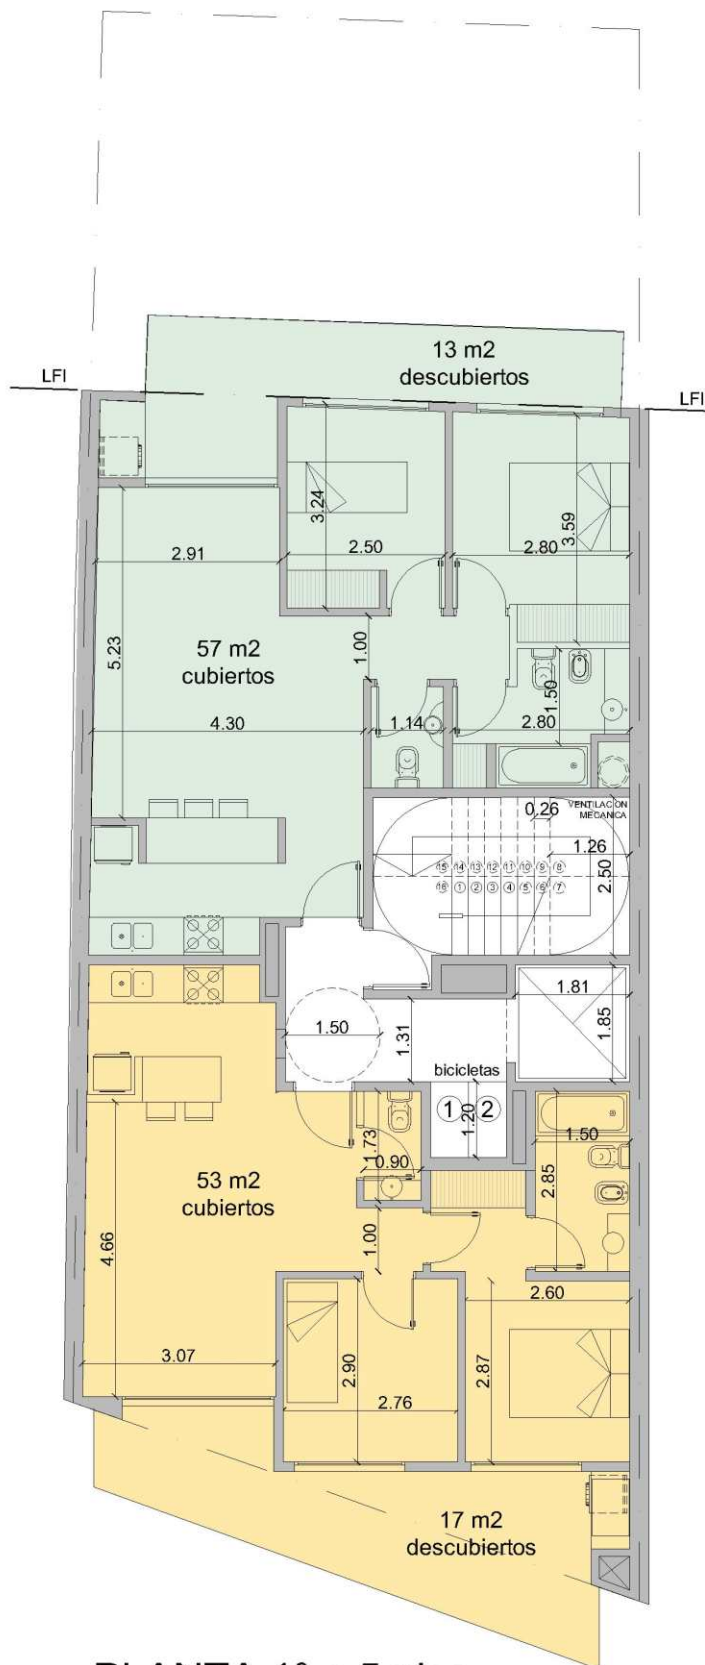


PLANTA 1° a 5 piso

AV. EMILIO CASTRO 7035
BARRIO NAOM




SOLARES DE DONATO

WWW.SOLARESDEDONATO.COM.AR

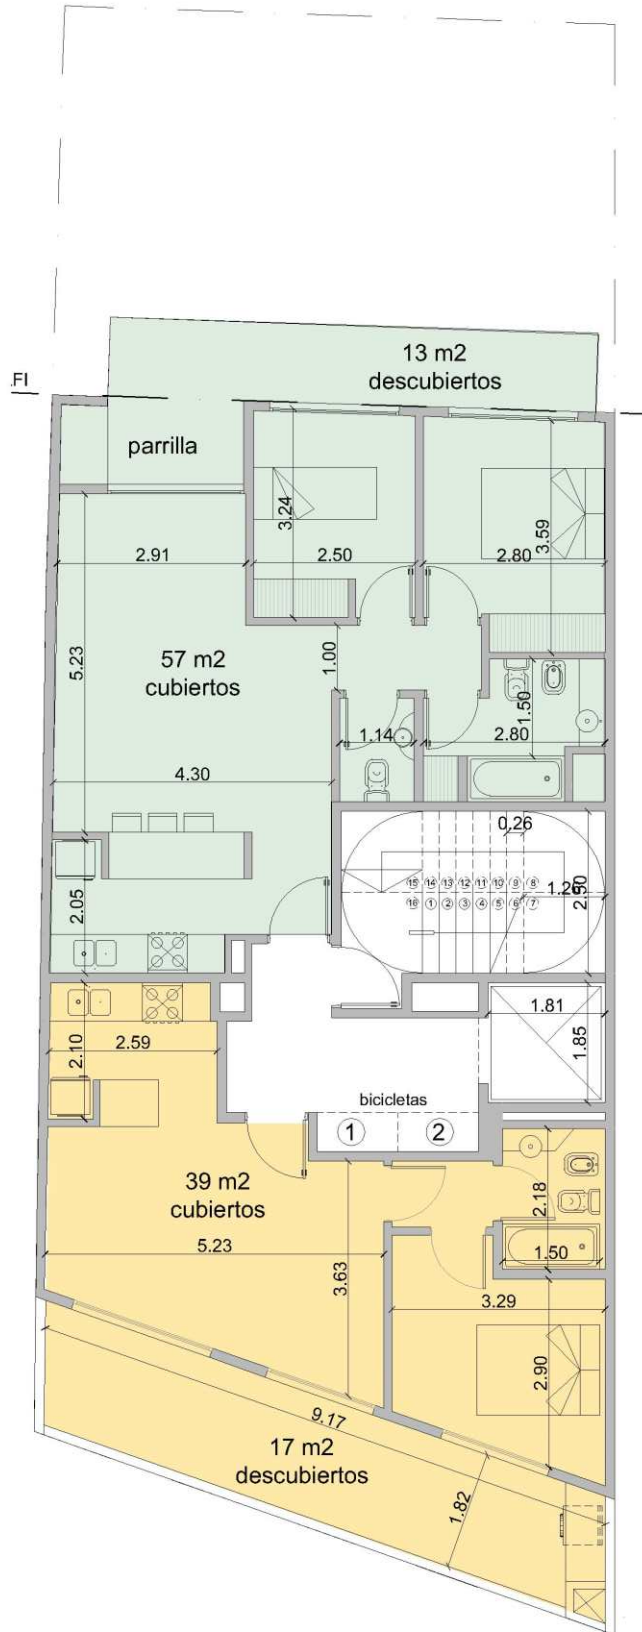

PLANTA 6° piso

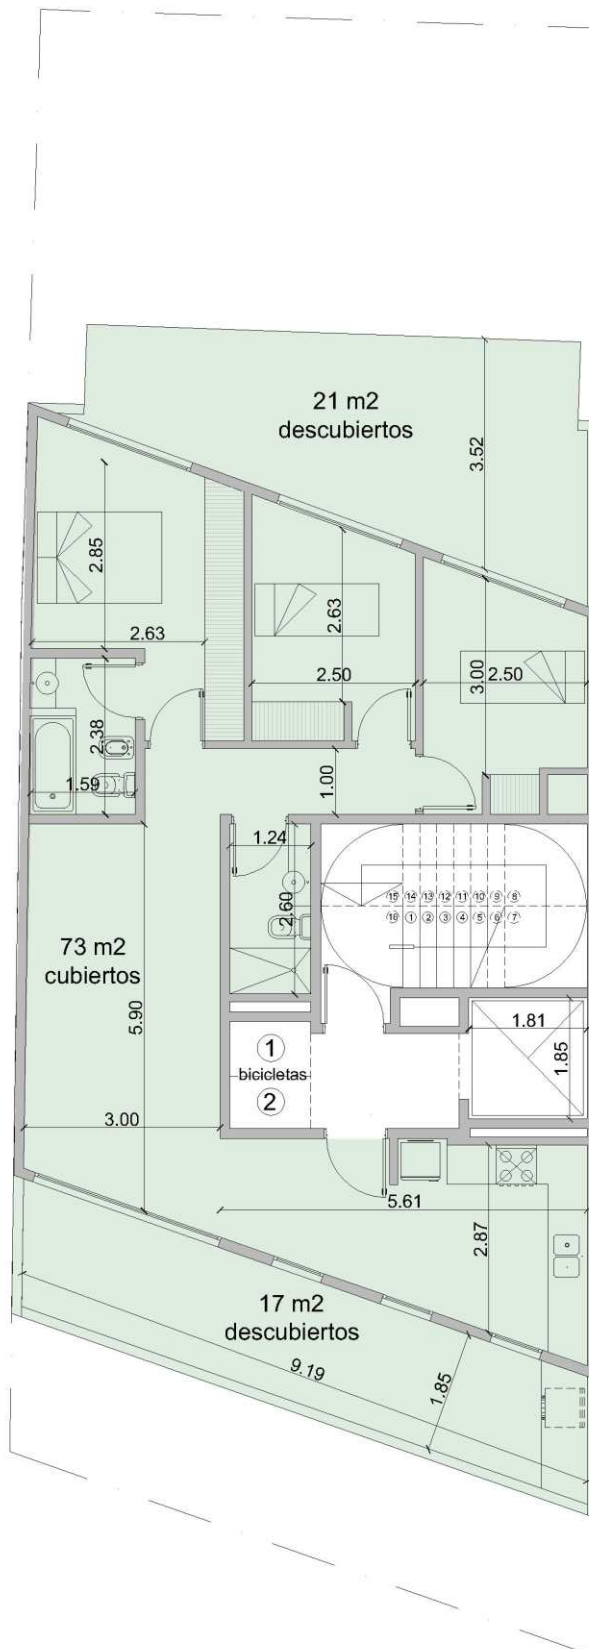

PLANTA 7° piso

AV. EMILIO CASTRO 7035

BARRIO NAOM



DEPARTAMENTO
3 Ambientes - Frente

SOLARES DE DONATO

WWW.SOLARESDEDONATO.COM.AR



NOTA: El presente plano es a mero carácter ilustrativo el cual es entregado con el objeto de demostrar la configuración del espacio de la unidad y la posible distribución del mobiliario. Las características y composición de la unidad están descritas en el Anexo correspondiente. Las medidas y superficies expresadas son a modo referencial. La superficie y medidas definitivas de la unidad surgirán del final de obra. **Las superficies (m2) indicadas en este plano están expresadas según el Factor de Ocupación (F.O.T.) el cual contempla las superficies que ocupan los muros internos y los muros divisorios en copropiedad.** Tanto la Desarrolladora como la Dirección de Obra se reservan el derecho de efectuar las modificaciones necesarias en espacios propios a la Unidad y en espacios comunes del edificio sin previo aviso si así se lo exigiera una contingencia de obra, siempre cumpliendo las reglamentaciones municipales vigentes y sin perjudicar la esencia de la configuración del diseño del edificio propuesto.

AV. EMILIO CASTRO 7035

BARRIO NAOM




DEPARTAMENTO

3 Ambientes - Contrafrente

SOLARES DE DONATO

WWW.SOLARESDEDONATO.COM.AR

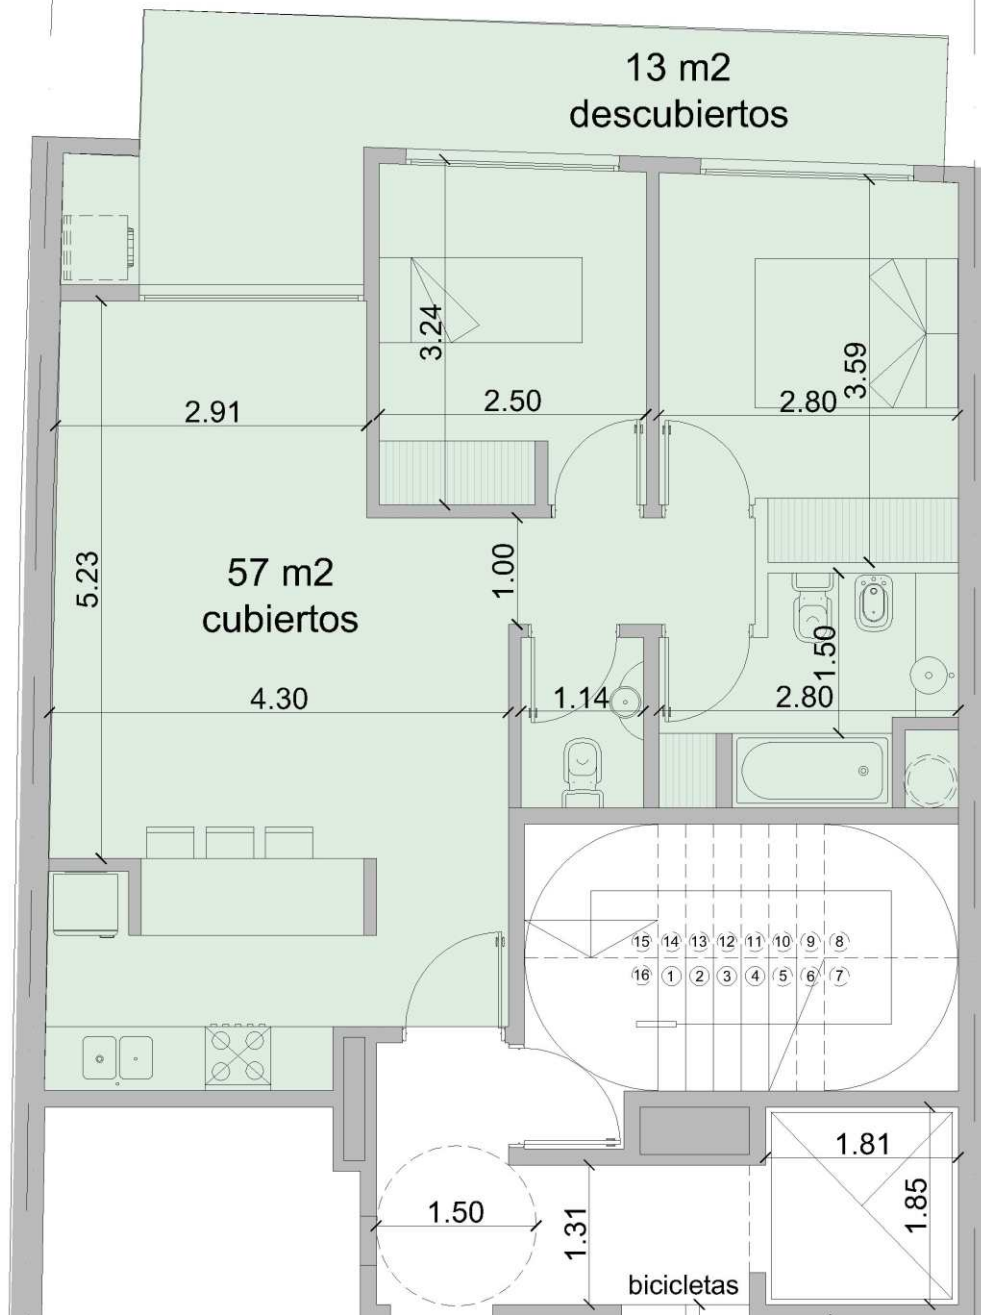

NOTA: El presente plano es a mero carácter ilustrativo el cual es entregado con el objeto de demostrar la configuración del espacio de la unidad y la posible distribución del mobiliario. Las características y composición de la unidad están descritas en el Anexo correspondiente. Las medidas y superficies expresadas son a modo referencial. La superficie y medidas definitivas de la unidad surgirán del final de obra. **Las superficies (m2) indicadas en este plano están expresadas según el Factor de Ocupación (F.O.T.) el cual contempla las superficies que ocupan los muros internos y los muros divisorios en copropiedad.** Tanto la Desarrolladora como la Dirección de Obra se reservan el derecho de efectuar las modificaciones necesarias en espacios propios a la Unidad y en espacios comunes del edificio sin previo aviso si así se lo exigiera una contingencia de obra, siempre cumpliendo las reglamentaciones municipales vigentes y sin perjudicar la esencia de la configuración del diseño del edificio propuesto.

AV. EMILIO CASTRO 7035


BARRIO NAOM



DEPARTAMENTO
2 Ambientes - Frente

SOLARES DE DONATO

WWW.SOLARESDEDONATO.COM.AR

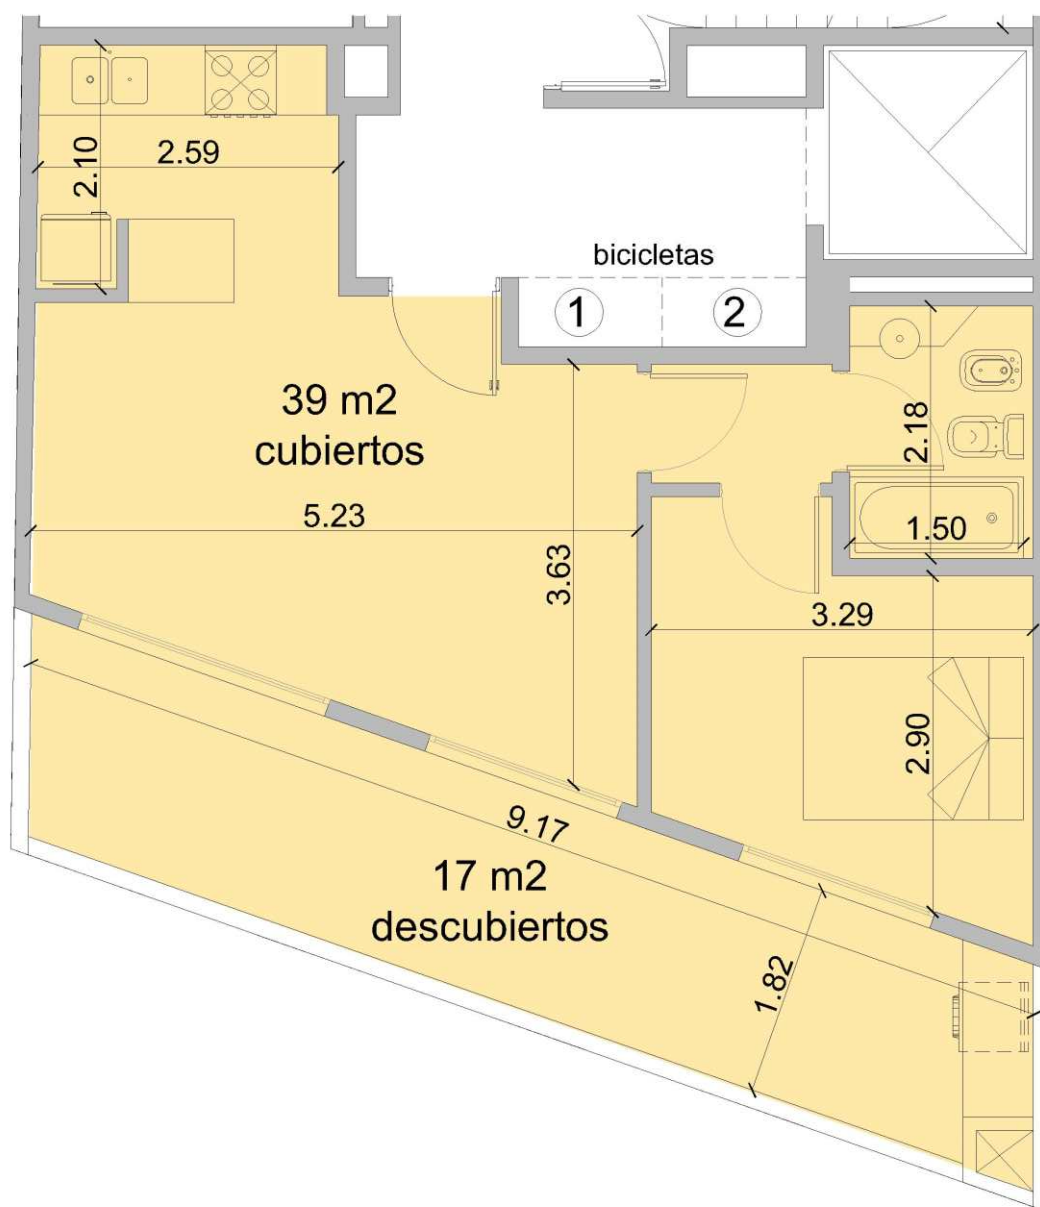

NOTA: El presente plano es a mero carácter ilustrativo el cual es entregado con el objeto de demostrar la configuración del espacio de la unidad y la posible distribución del mobiliario. Las características y composición de la unidad están descritas en el Anexo correspondiente. Las medidas y superficies expresadas son a modo referencial. La superficie y medidas definitivas de la unidad surgirán del final de obra. **Las superficies (m²) indicadas en este plano están expresadas según el Factor de Ocupación (F.O.T.) el cual contempla las superficies que ocupan los muros internos y los muros divisorios en copropiedad.** Tanto la Desarrolladora como la Dirección de Obra se reservan el derecho de efectuar las modificaciones necesarias en espacios propios a la Unidad y en espacios comunes del edificio sin previo aviso si así se lo exigiera una contingencia de obra, siempre cumpliendo las reglamentaciones municipales vigentes y sin perjudicar la esencia de la configuración del diseño del edificio propuesto.

AV. EMILIO CASTRO 7035

BARRIO NAOM




DEPARTAMENTO

4 Ambientes

SOLARES DE DONATO

WWW.SOLARESDEDONATO.COM.AR

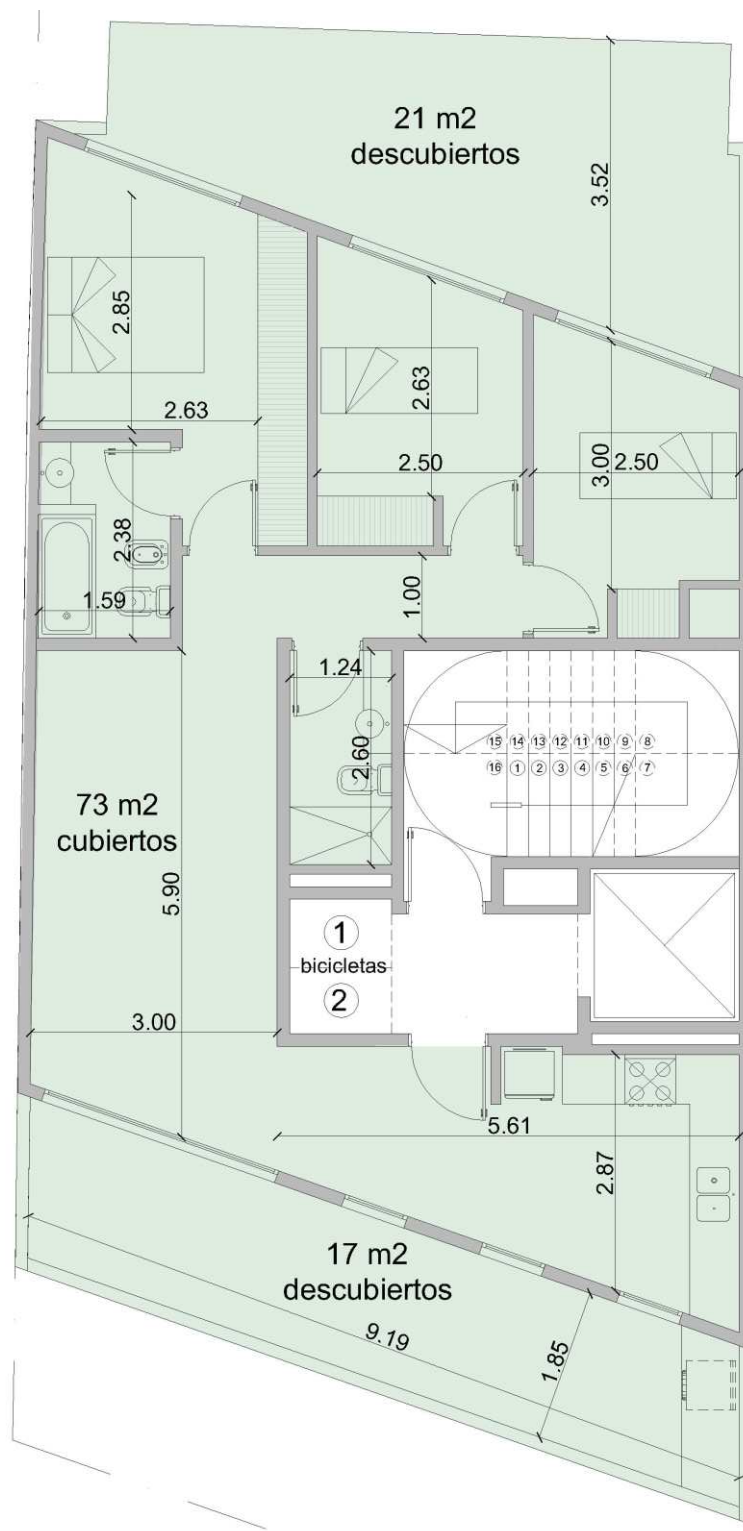

NOTA: El presente plano es a mero carácter ilustrativo el cual es entregado con el objeto de demostrar la configuración del espacio de la unidad y la posible distribución del mobiliario. Las características y composición de la unidad están descritas en el Anexo correspondiente. Las medidas y superficies expresadas son a modo referencial. La superficie y medidas definitivas de la unidad surgirán del final de obra. **Las superficies (m2) indicadas en este plano están expresadas según el Factor de Ocupación (F.O.T.) el cual contempla las superficies que ocupan los muros internos y los muros divisorios en copropiedad.** Tanto la Desarrolladora como la Dirección de Obra se reservan el derecho de efectuar las modificaciones necesarias en espacios propios a la Unidad y en espacios comunes del edificio sin previo aviso si así se lo exigiera una contingencia de obra, siempre cumpliendo las reglamentaciones municipales vigentes y sin perjudicar la esencia de la configuración del diseño del edificio propuesto.